


計画平面図

(虎丸地区) S=1:1000 (A1)
S=1:2000 (A3)

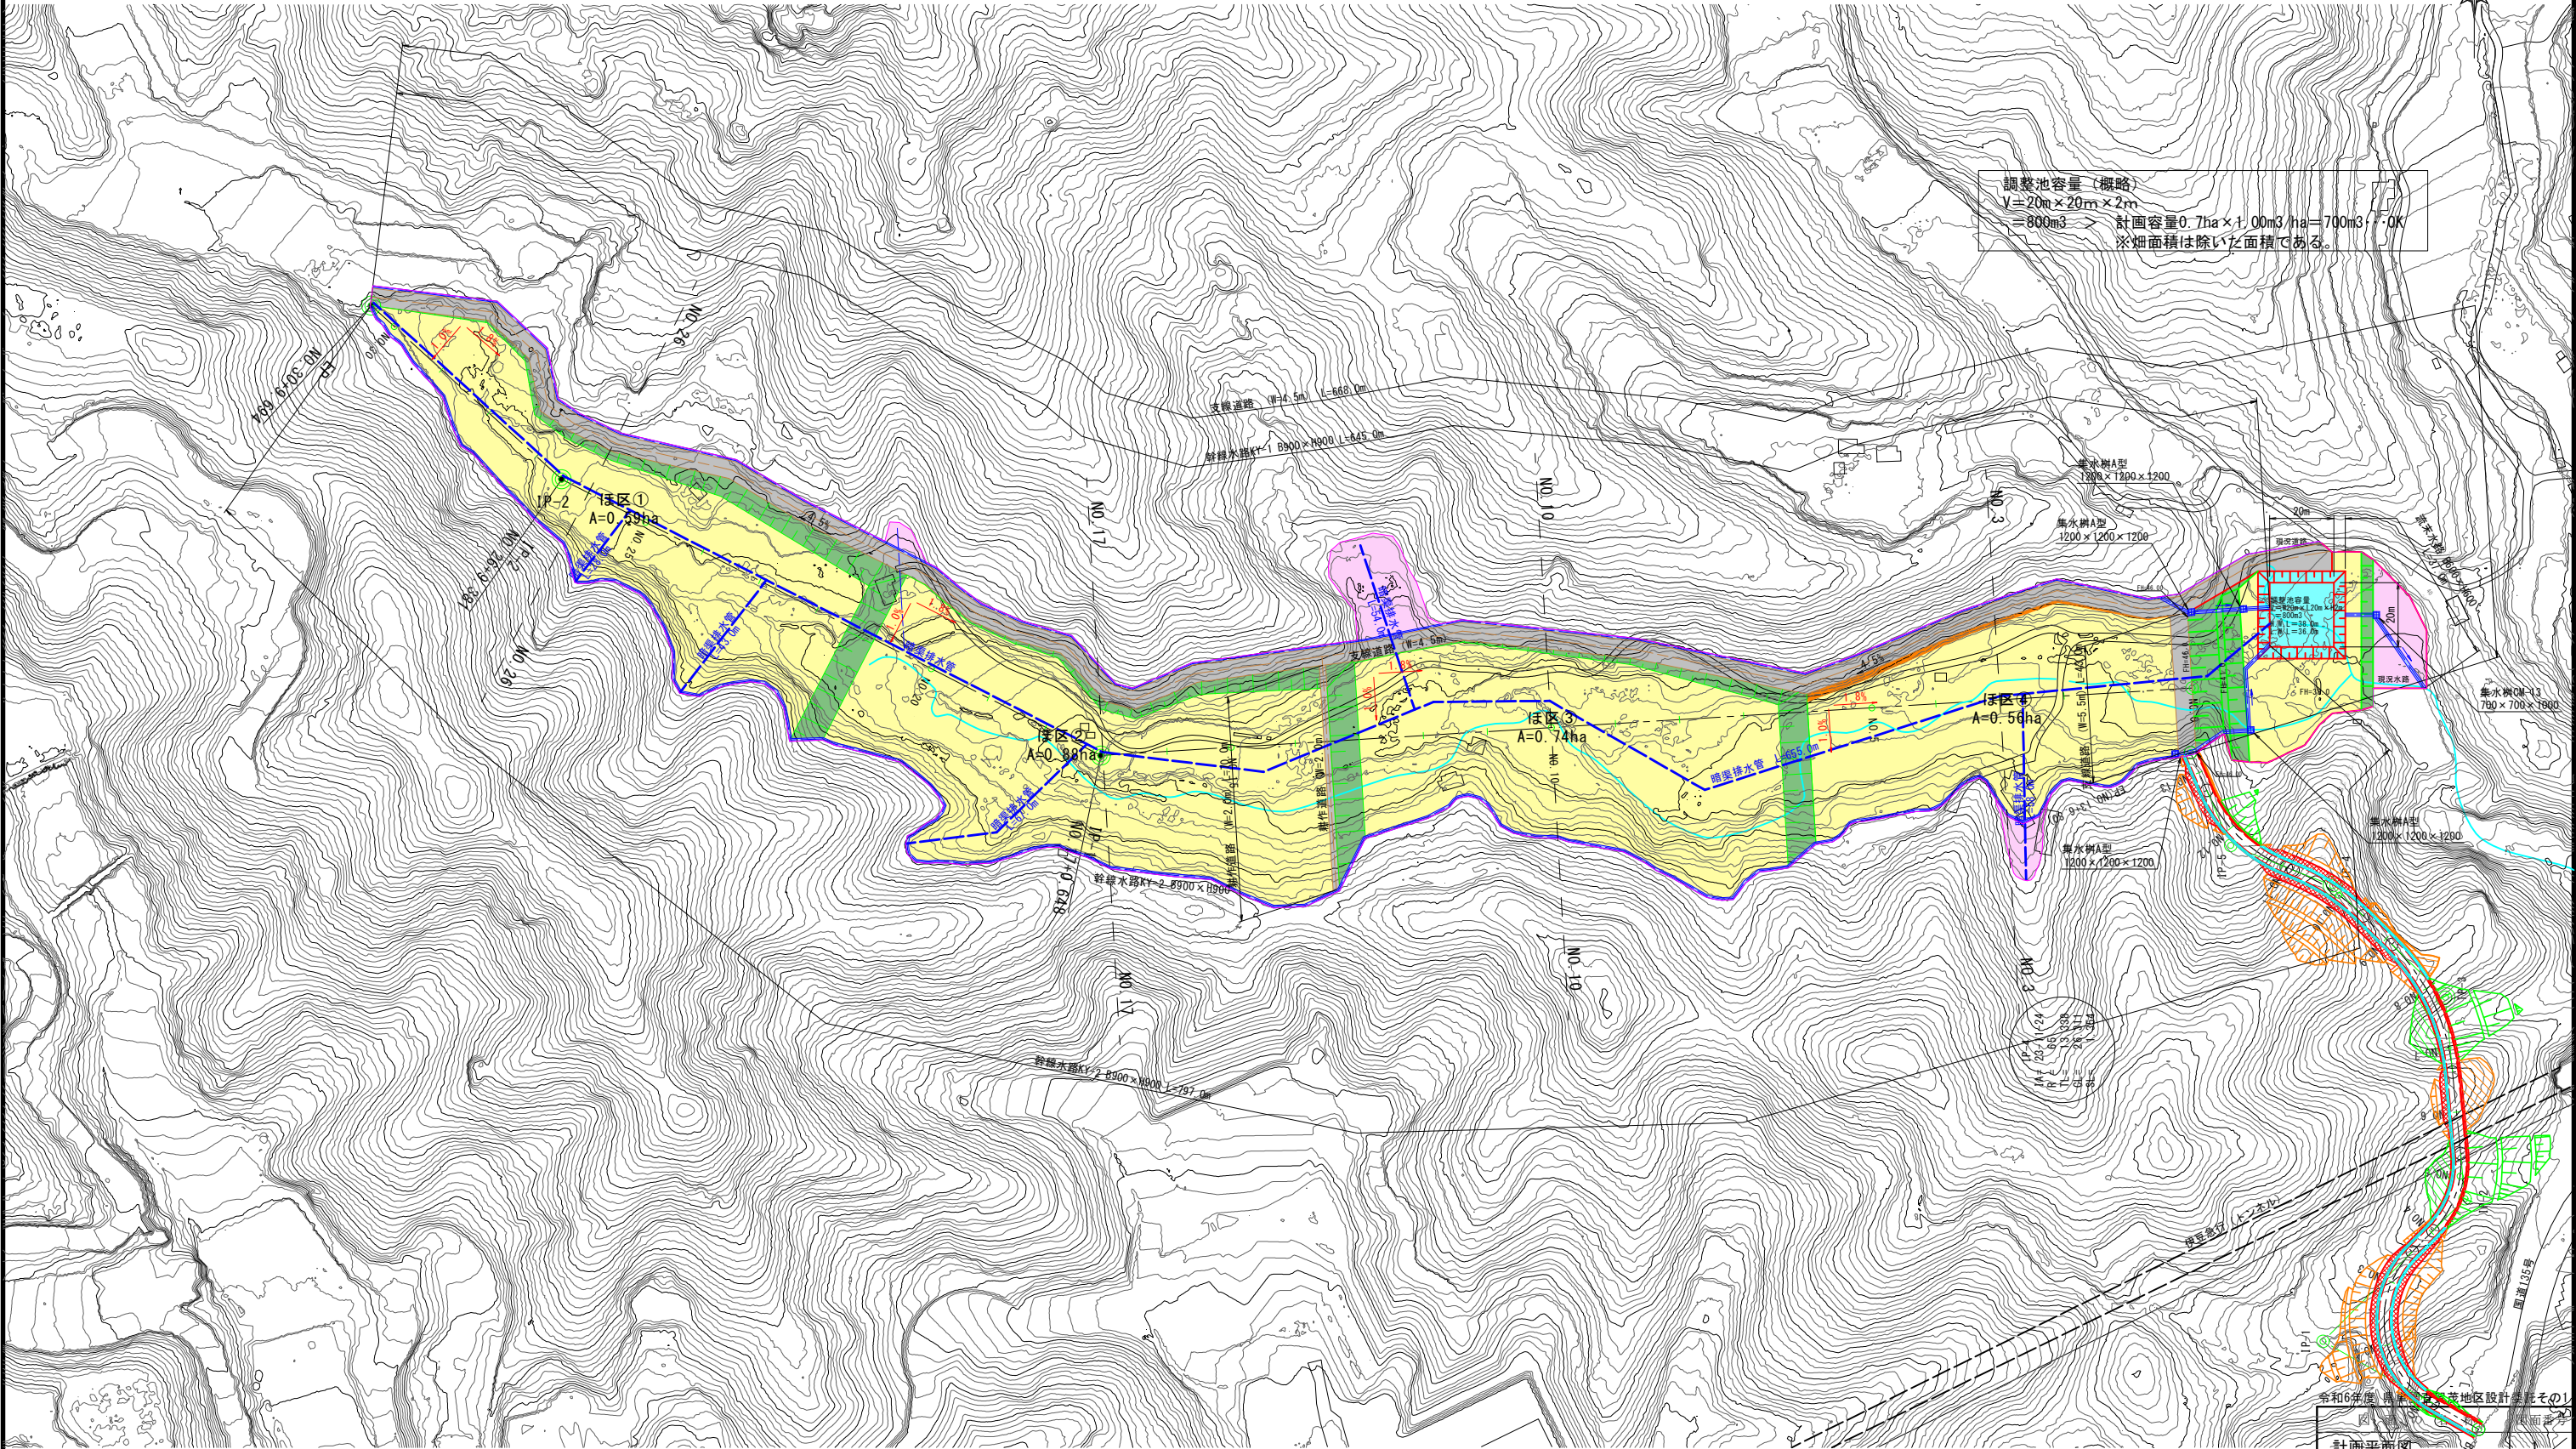

調整池容量 (概略)
V=20m×20m×2m
=800m³ → 計画容量0.7ha×1.00m³/ha=700m³、OK
※畑面積は除いた面積である。

凡 例		面積
	畑	2.89 ha
	道 路	0.41 ha
	盛 土 法 面	0.37 ha
	切 土 法 面	0.01 ha
	排 水 路	0.12 ha
	余 剰 地	0.15 ha
	調 整 池	0.07 ha
区域面積		4.02 ha

計画平面図		縮 尺	S=1:1000 (A1) S=1:2000 (A3)	1
測 量	令和 年 月 日 終了			
設 計	不二総合コンサルタント株式会社			
製 原 図				
図 複 写				
事務所長		主 任		
主幹課長		係 員		