


計画平面図 (中川工区)

S=1 : 2000

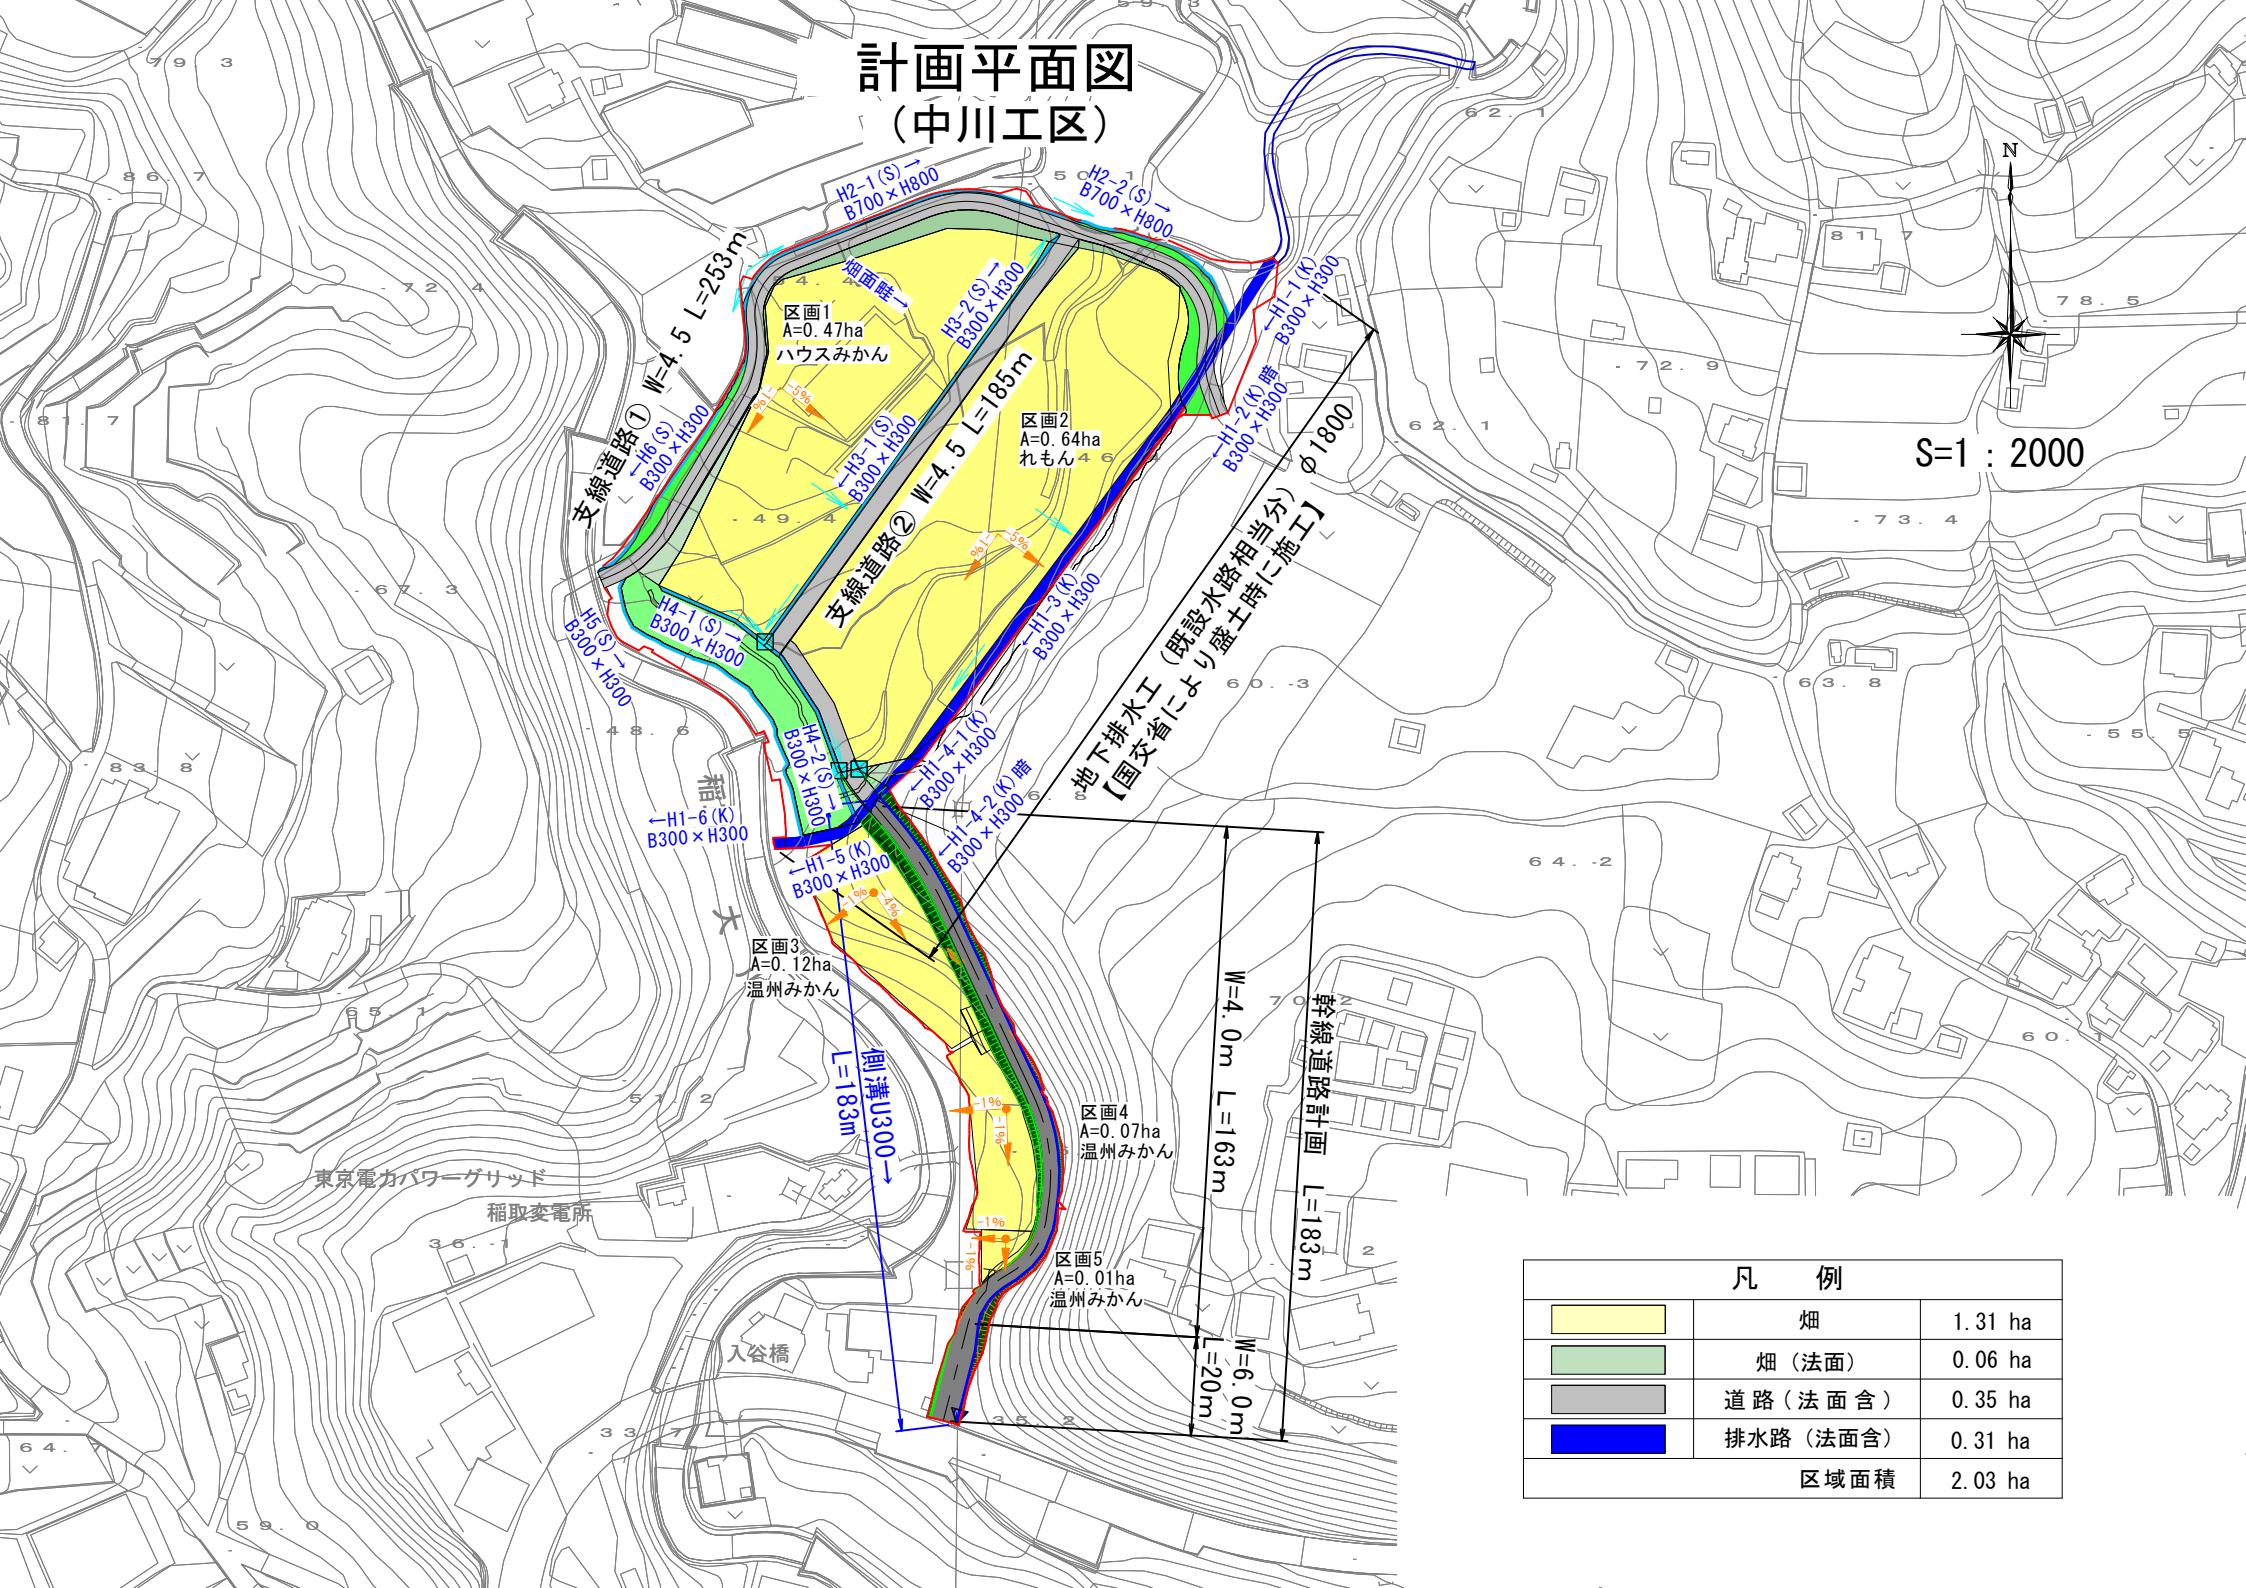

凡例

凡 例		
■	畠	1.31 ha
■	畠（法面）	0.06 ha
■	道路（法面含）	0.35 ha
■	排水路（法面含）	0.31 ha
	区域面積	2.03 ha